



SPLAŠKOVÁ KANALIZÁCIA - PVC DN300 - 4285,40m  
 STOKA "A" - PVC DN 300 - 3659,39m  
 STOKA "B" - PVC DN 300 - 241,02m  
 STOKA "C" - PVC DN 300 - 344,83m  
 STOKA "D" - PVC DN 300 - 40,16m

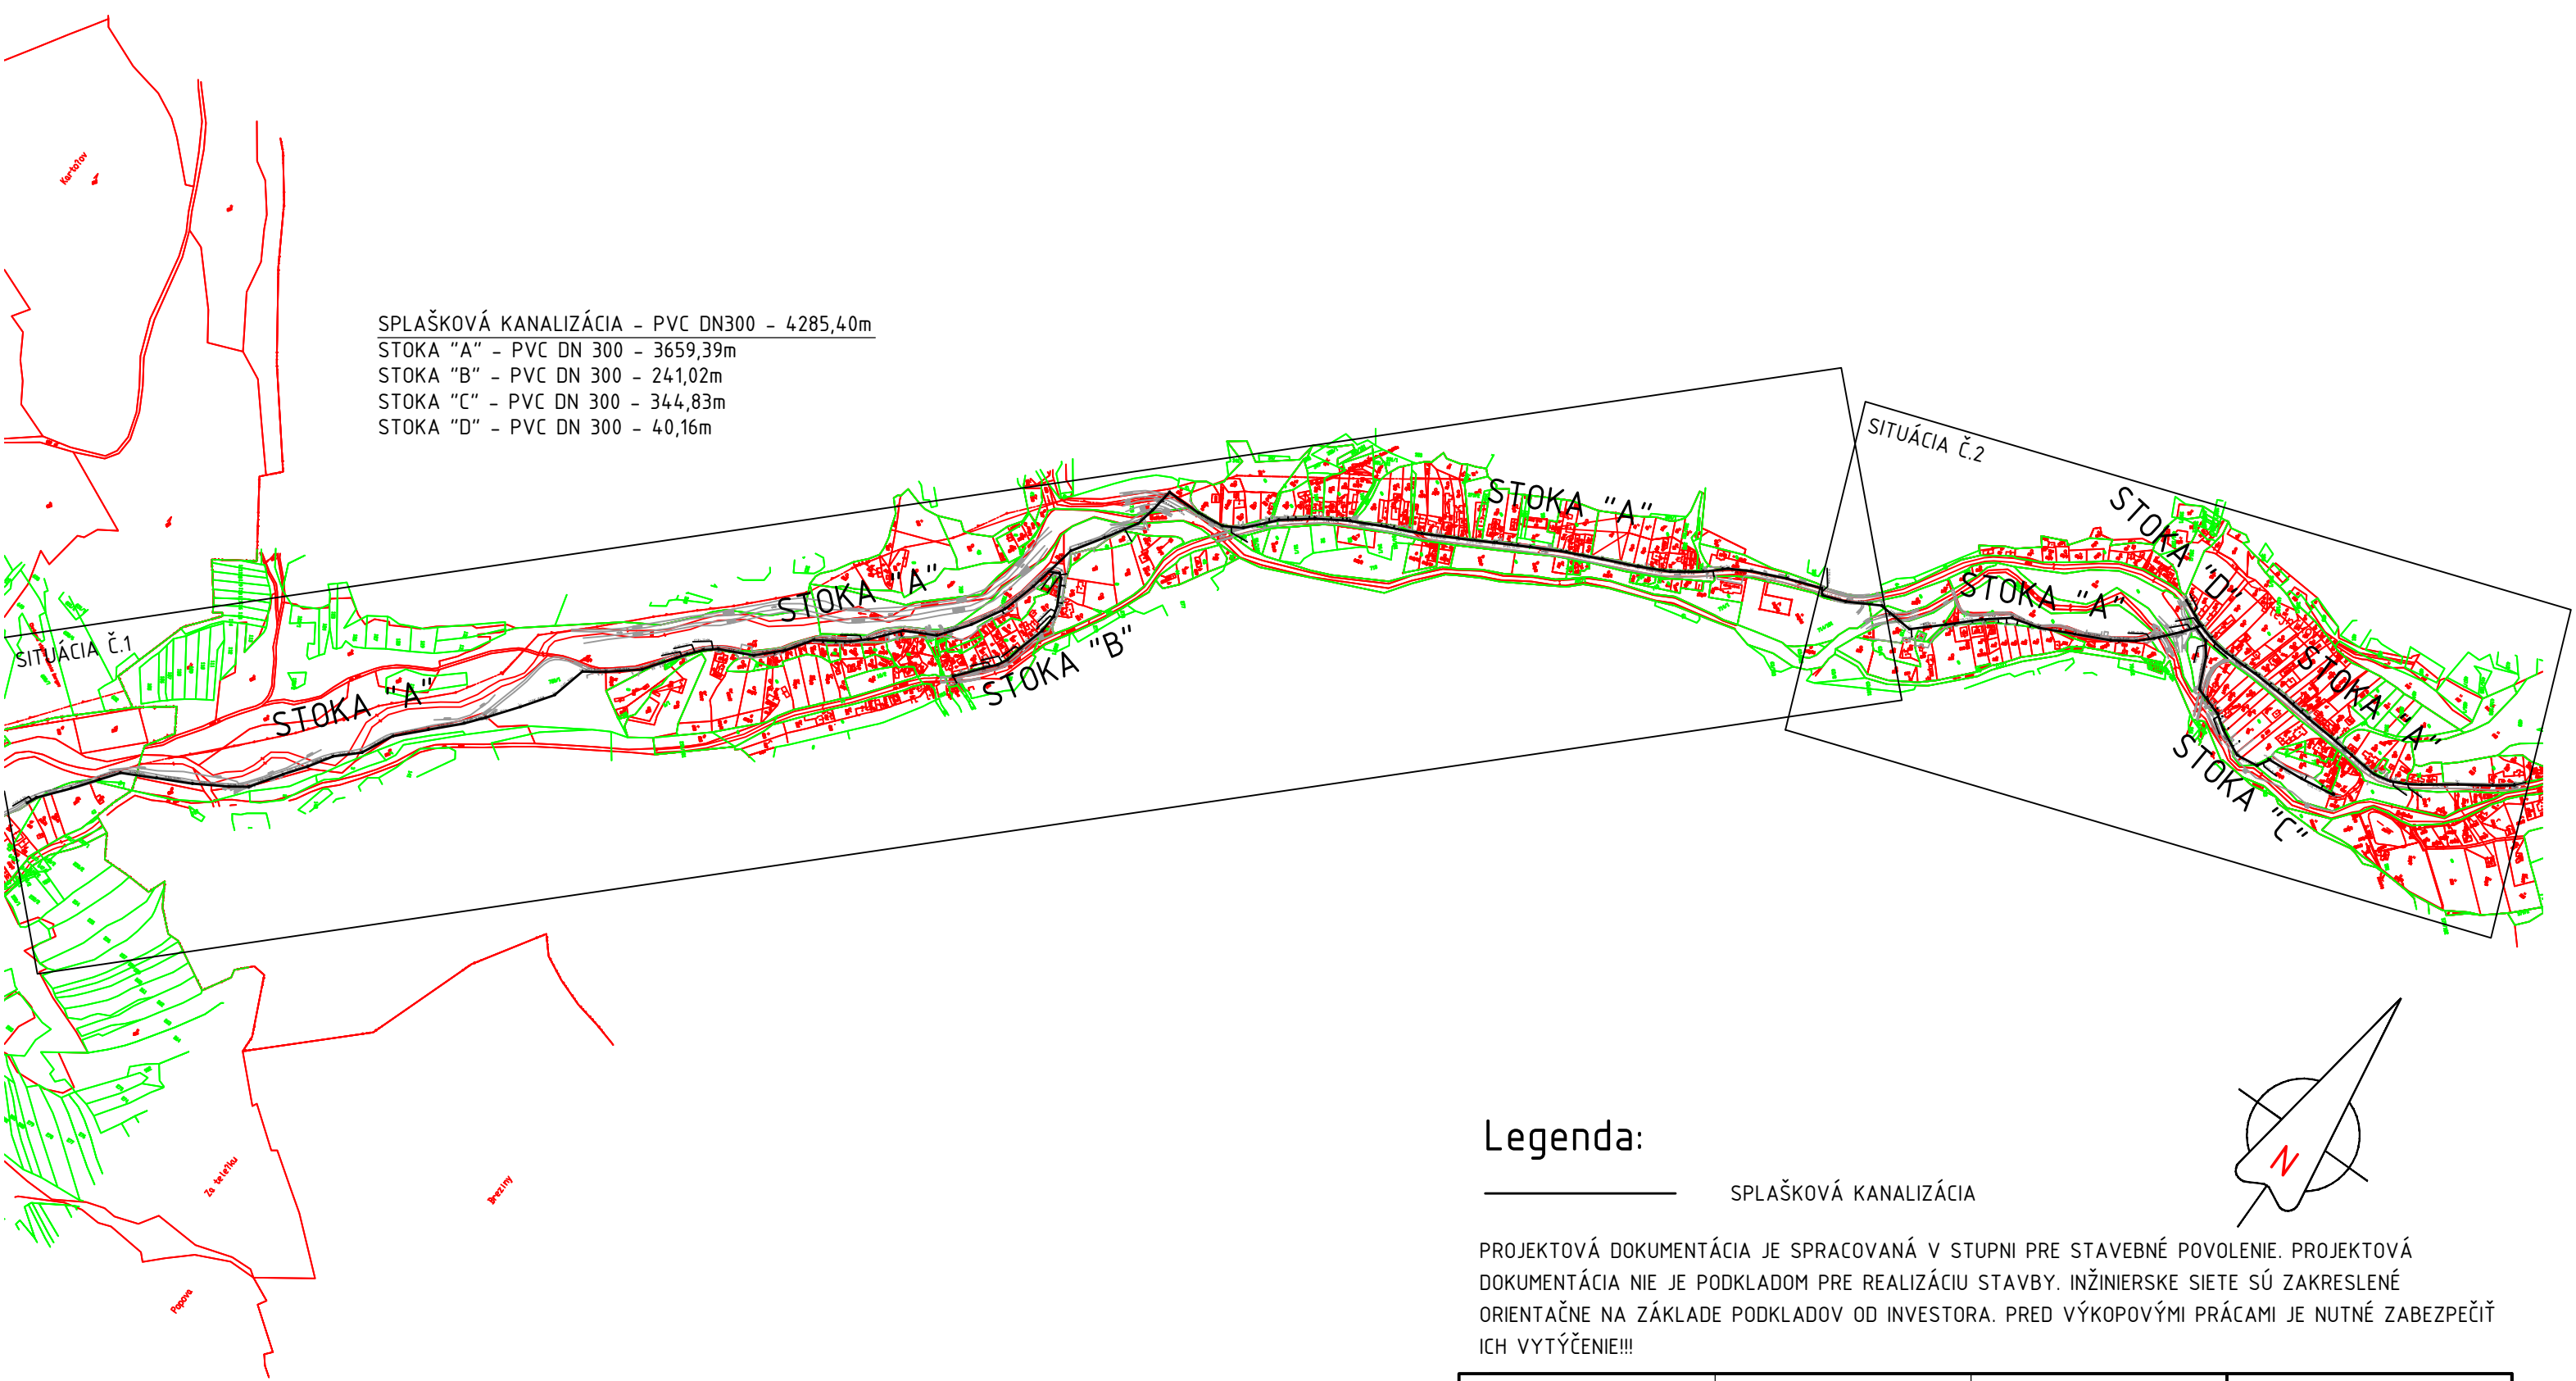

### Legenda:

————— SPLAŠKOVÁ KANALIZÁCIA

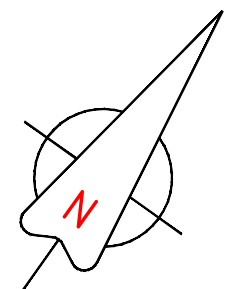

PROJEKTOVÁ DOKUMENTÁCIA JE SPRACOVANÁ V STUPNI PRE STAVEBNÉ POVOLENIE. PROJEKTOVÁ DOKUMENTÁCIA NIE JE PODKLADOM PRE REALIZÁCIU STAVBY. INŽINIERSE SIEŤE SÚ ZAKRESLENÉ ORIENTAČNE NA ZÁKLADE PODKLADOV OD INVESTORA. PRED VÝKOPOVÝMI PRÁCMI JE NUTNÉ ZABEZPEČIŤ ICH VYTÝČENIE!!!

VYPRACOVAL ING. TIBOR BEDNARČÍK <i>T. Bednarčík</i>	ZODP. PROJEKTANT ING. WERNER FRANK <i>W. Frank</i>	KONTROLOVAL ING. TIBOR BEDNARČÍK <i>T. Bednarčík</i>	<b>EKO-SERVIS</b> EKOSERVIS SLOVENSKO s.r.o. STREDNÁ 126 059 91 VEĽKÝ SLAVKOV www.ekoservis.sk		
OKRES: SABINOV		MIESTO: OLEJNÍKOV		FORMÁT	2xA4
INVESTOR: OCÚ OLEJNÍKOV, OLEJNÍKOV Č.44, 082 57, LUTINA			DÁTUM	07/2020	
STAVBA: <b>SPLAŠKOVÁ KANALIZÁCIA V OBCI OLEJNÍKOV</b>			STUPEŇ	DSP	
KAT. ÚZEMIE: LUTINA, OLEJNÍKOV			MIERKA	1:8500	
OBJEKT: SO SPLAŠKOVÁ KANALIZÁCIA			Č. VÝKRESU	SADA	
OBSAH: CELKOVÁ SITUÁCIA			<b>2</b>		