


**LEGENDA:**

stav	návrh	výhľad	
			hranica katastrálneho územia
			hranica zast. územia
			plochy rekreačných chat
			plochy polyfunkcie
			turistické chodníky
			lyžiarske zjazdovky
			plochy lúk, pasienok
			lesný porast
			NATURA 2000 chránené vtáčie územie CHVÚ
			NATURA 2000 územie európskeho významu SKUEV

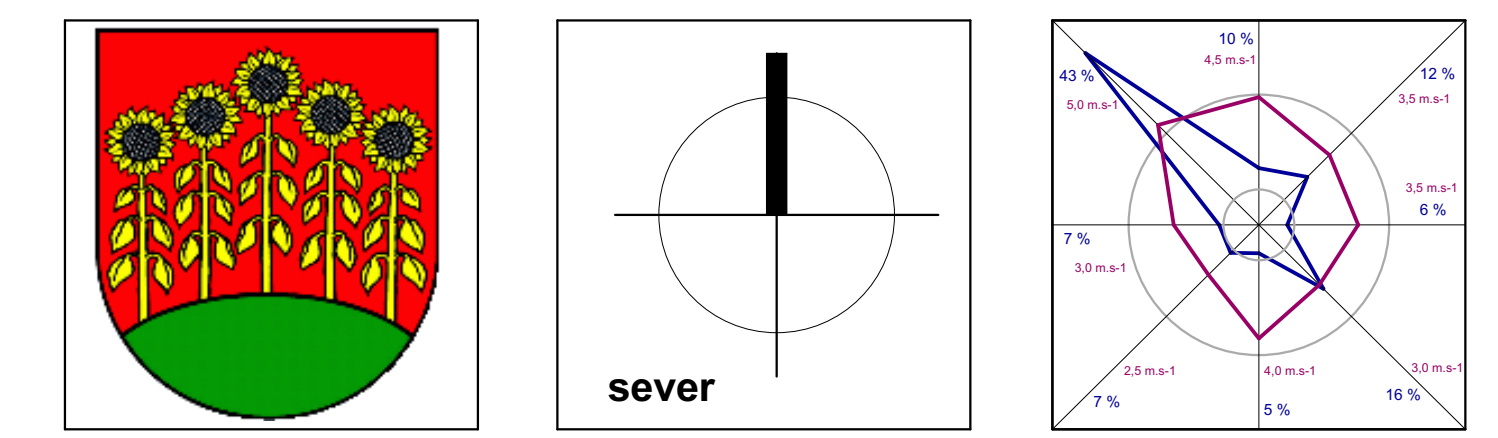

obsah výkresu		<b>KOMPLEXNÝ URBANISTICKÝ NÁVRH</b>	miernka <b>1:2 000</b>
názov dokumentácie		<b>Územný plán obce OLEJNÍKOV - Baranie</b>	

spracovateľ	Ing.arch. Peter Steiniger	číslo výkresu	
hlavný riešiteľ / autor	Ing.arch. Kamil Sedlár, Ing.arch. Peter Steiniger		
vypracoval	Ing.arch. Kamil Sedlár, Ing.arch. Peter Steiniger		
odborný riešiteľ			
obstarávateľ	Ing.arch. Ľubomír Polák		
druh projektu	NÁVRH ÚPN OBCE	formát	
číslo zákazky		dátum	10 / 2016
archívne číslo			

**3c**